


Commune d' AISEAU-PRESLES


Anciennement AISEAU.

Plan de mesurage.

NUM	X	Y
1	995.82	1004.71
2	995.85	1004.32
3	1000.12	1004.83
4	1003.59	1005.28
5	1005.94	1005.55
6	1005.79	1007.15
7	1007.59	991.88
8	995.14	1008.46
9	999.34	1004.48
10	999.37	1004.31
11	996.59	1004.22
12	995.94	1001.45
13	1000.37	956.02
14	999.73	955.68
15	1002.11	923.03
16	1002.92	923.56
17	1011.94	933.88
18	1012.74	927.47
19	1002.24	922.98
20	1002.17	922.16
21	1002.12	922.16
22	1002.56	917.16
23	1003.21	919.63
24	1003.39	917.46
25	1002.66	915.06
26	1001.83	915.54
27	1001.37	914.83
28	1000.38	914.17
29	998.91	913.79
30	1001.15	913.56
31	999.16	912.95
32	961.59	911.02
33	961.59	911.86
34	913.25	908.54
35	913.27	909.35
36	879.71	907.49
37	879.71	906.78
38	1014.41	914.63
39	1014.12	916.66
40	880.53	907.61

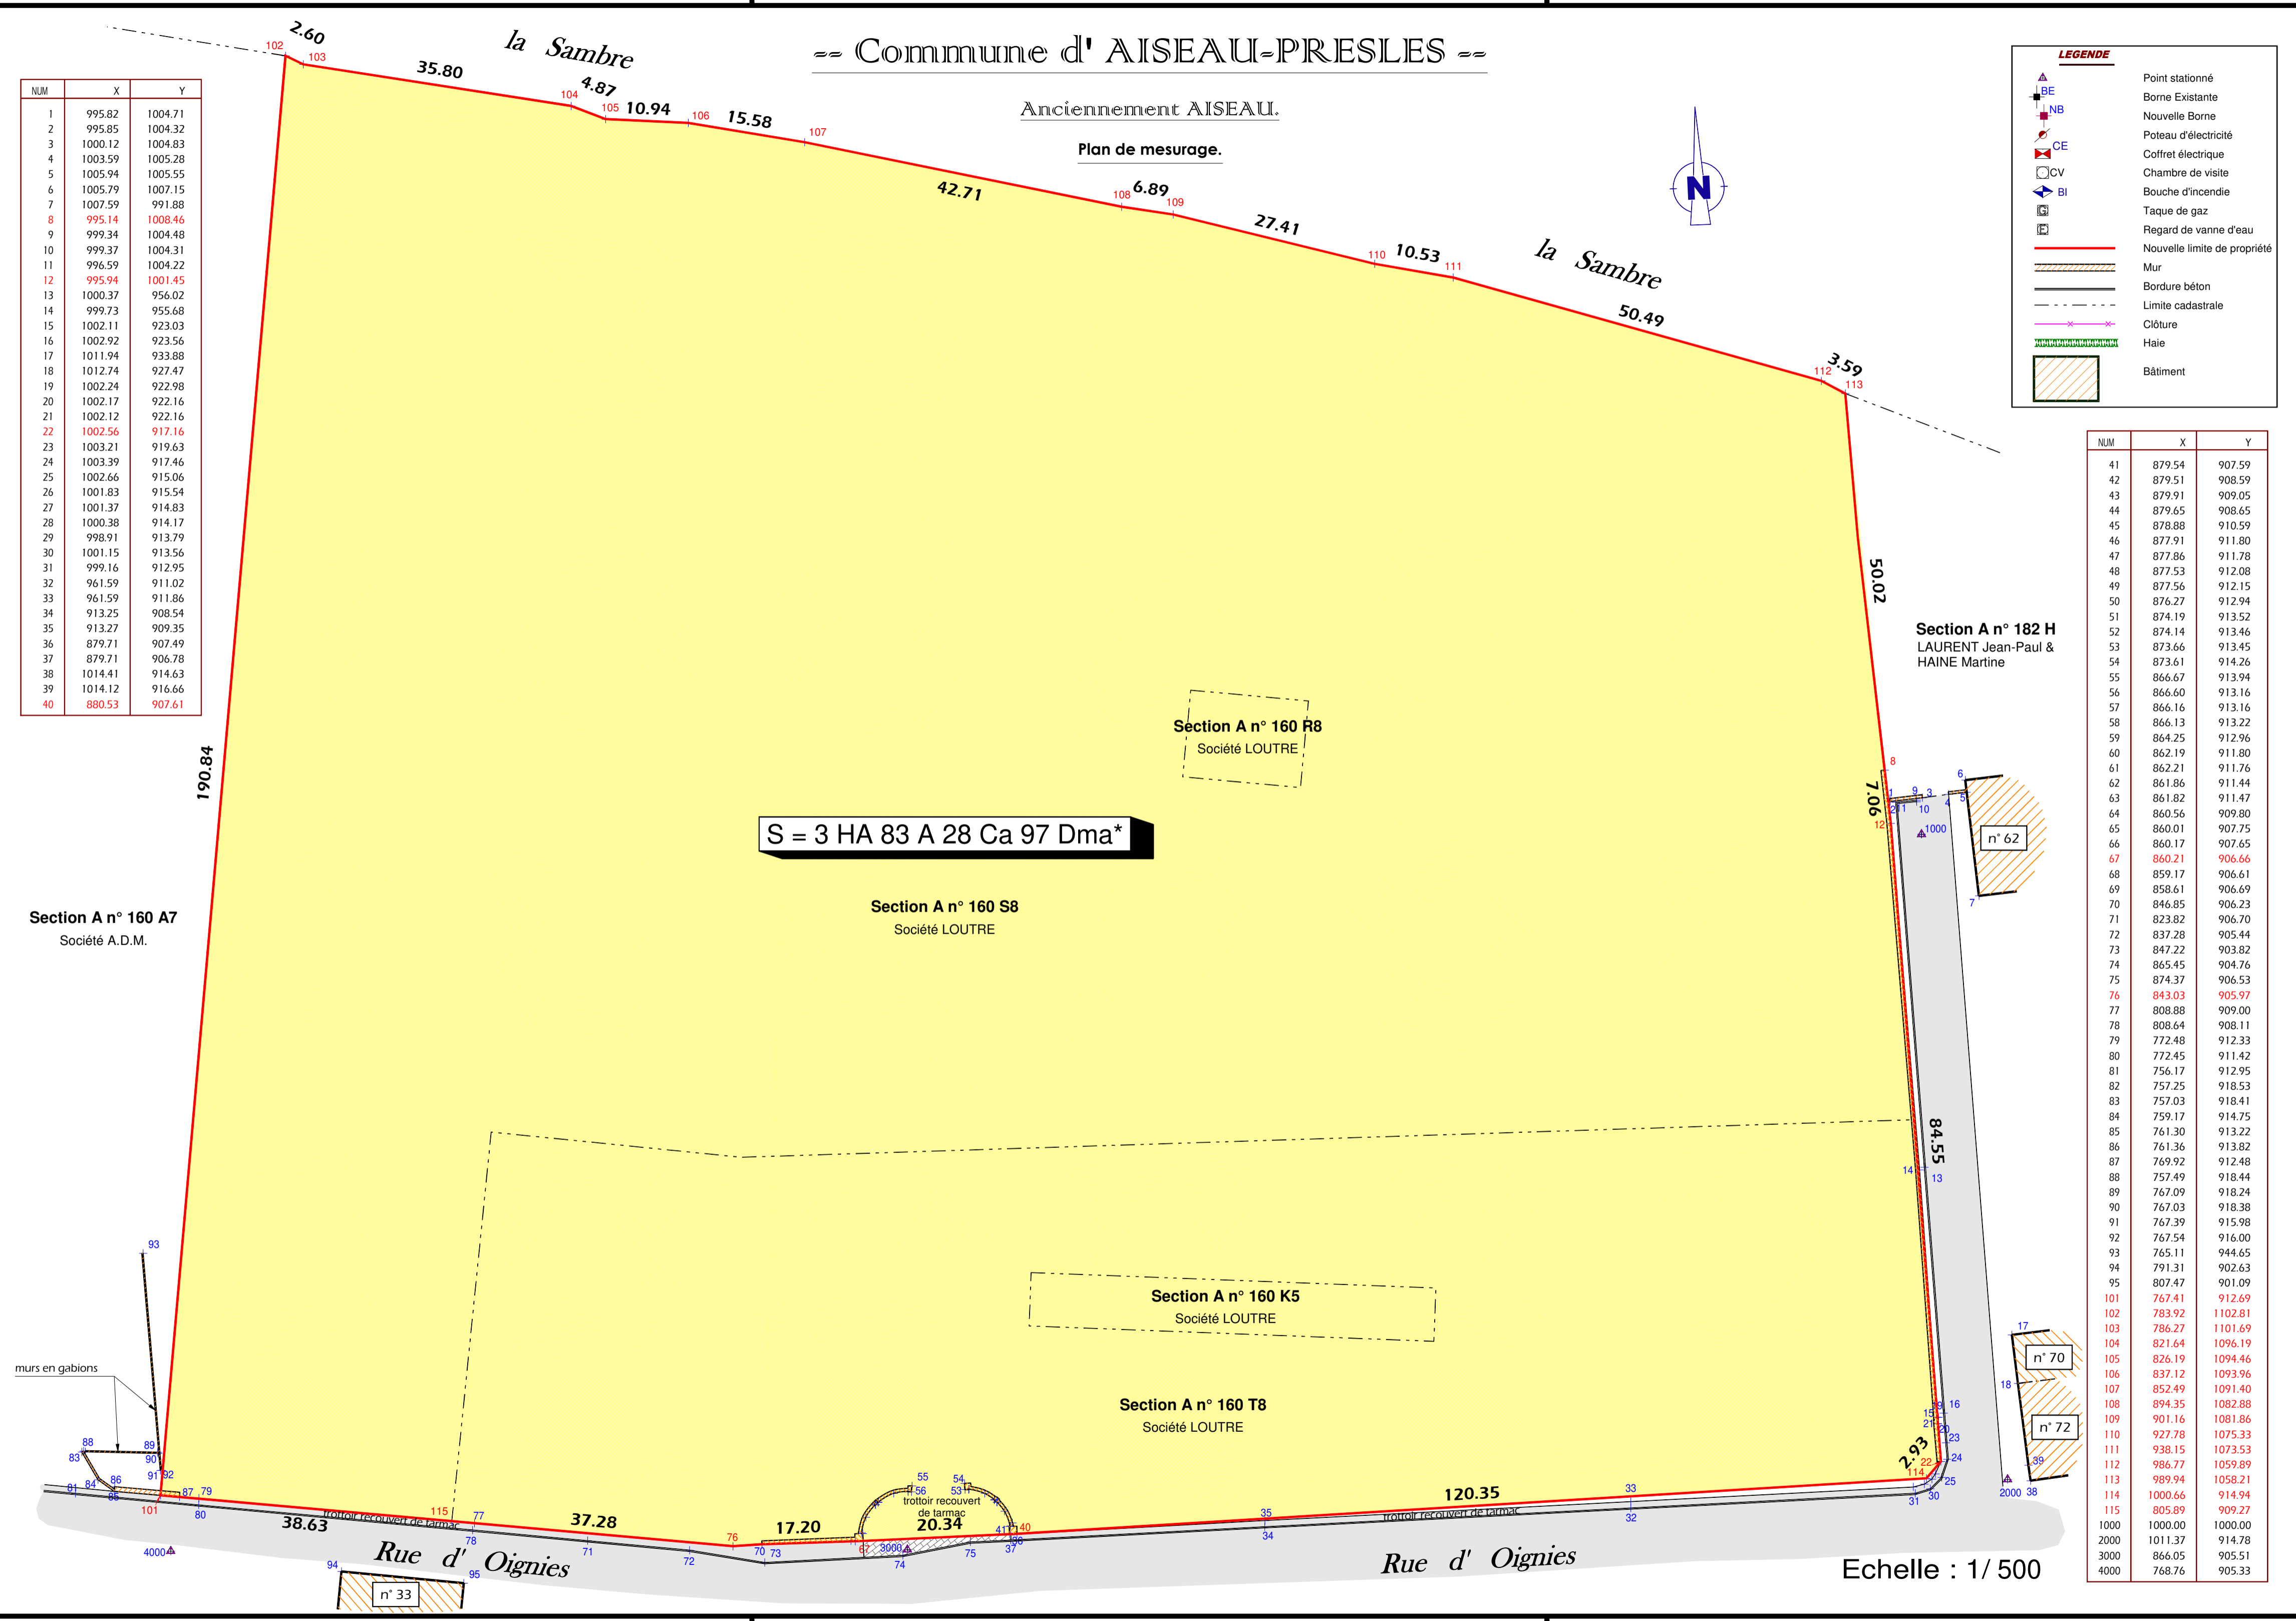

NUM	X	Y
41	879.54	907.59
42	879.51	908.59
43	879.91	909.05
44	879.65	908.65
45	878.88	910.59
46	877.91	911.80
47	877.86	911.78
48	877.53	912.08
49	877.56	912.15
50	876.27	912.94
51	874.19	913.52
52	874.14	913.46
53	873.66	913.45
54	873.61	914.26
55	866.67	913.94
56	866.60	913.16
57	866.16	913.16
58	866.13	913.22
59	864.25	912.96
60	862.19	911.80
61	862.21	911.76
62	861.86	911.44
63	861.82	911.47
64	860.56	909.80
65	860.01	907.75
66	860.17	907.65
67	860.21	906.66
68	859.17	906.61
69	858.61	906.69
70	846.85	906.23
71	823.82	906.70
72	837.28	905.44
73	847.22	903.82
74	865.45	904.76
75	874.37	906.53
76	843.03	905.97
77	808.88	909.00
78	808.64	908.11
79	772.48	912.33
80	772.45	911.42
81	756.17	912.95
82	757.25	918.53
83	757.03	918.41
84	759.17	914.75
85	761.30	913.22
86	761.36	913.82
87	769.92	912.48
88	757.49	918.44
89	767.09	918.24
90	767.03	918.38
91	767.39	915.98
92	767.54	916.00
93	765.11	944.65
94	791.31	902.63
95	807.47	901.09
101	767.41	912.69
102	783.92	1102.81
103	786.27	1101.69
104	821.64	1096.19
105	826.19	1094.46
106	837.12	1093.96
107	852.49	1091.40
108	894.35	1082.88
109	901.16	1081.86
110	927.78	1075.33
111	938.15	1073.53
112	986.77	1059.89
113	989.94	1058.21
114	1000.66	914.94
115	805.89	909.27
1000	1000.00	1000.00
2000	1011.37	914.78
3000	866.05	905.51
4000	768.76	905.33

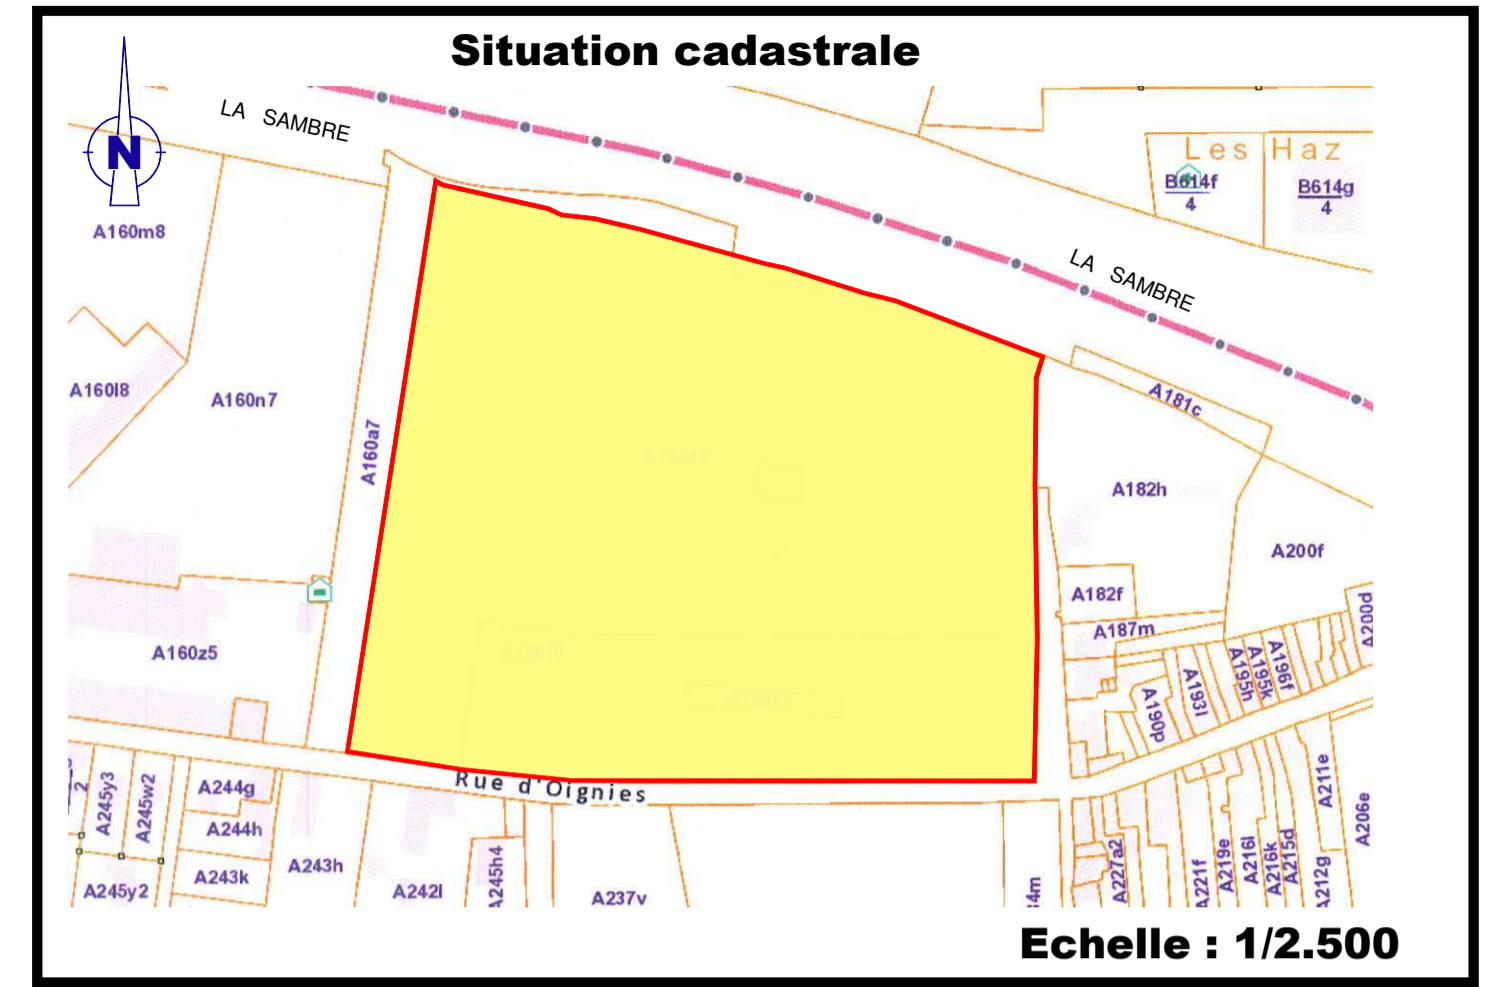

Commune d' AISEAU-PRESLES 1ère Division
AISEAU

PLAN DE MESURAGE

SITUATION : rue d'Oignies

PROPRIÉTAIRE : Société LOUTRE
Siège social : rue Ferdinand-Delcroix, n° 4 à 1400 NIVELLES

OBJET : mesurage des parcelles section A n° 160 K5, 160 T8, 160 R 8 et 160 S8.

S = 3 HA 83 A 28 Ca 97 Dma*

(polygone : 101 à 113, 8, 12, 22, 114, 40, 67, 76 et 115)

OBSERVATIONS :
- les points n° 101 à 115 ont été calculés,
- les points n° 8, 12, 22, 40 et 67 sont des angles de murs,
- le point n° 76 est un angle de tarmac,
pour dresser le présent plan j'ai consulté les plans dressés par le Géomètre-Expert Immobilier, Jean BEGUIN, en date du 28/06/1995 et 1/12/1997.

Echelle: 1/500

Dossier : 885-21-18

Bureau de TOPOGRAPHIE
et d'EXPERTISES IMMOBILIERES
Jean-Marie LEMAIRE
Géomètre Expert

Levé et dressé par le Géomètre - Expert soussigné,
légalement admis et assermenté pardevant le Tribunal de
Première instance de CHARLEROI
inscrit au tableau des Conseils Fédéraux des Géomètres
Experts sous le n° GEO 040333.

Rue Saucelle, 40,
6560 ERQUELINNES
Tél. : 071/55 65 46
T.V.A. : 716.212.465.

Jean - Marie LEMAIRE
DATE: 14 janvier 2022.

Echelle : 1/ 500